

玉城町佐田（80坪）

宅地	面積(m ²)	坪数	販売価格
383-4	266.00	80.46	900万円

◆設備等の予定◆

水道：公営水道（メーターボックスまで配管有り）

ガス：個別LPG

電気：中部電力

污水：公共下水道

雨水：側溝

◆法令◆

都市計画区域：線引きされていない区域

用途地域：第2主中高層住居専用地域

建ぺい率：60%

容積率：200%

◆近隣情報ほか◆

JR玉城駅まで、400m

玉城病院まで、600m

グッディ玉城店まで、1,000m


玉城町立田丸小学校まで、1,300m

◆お問い合わせ先◆

株式会社山野建設

担当者：濱口

電話：0596-22-3188

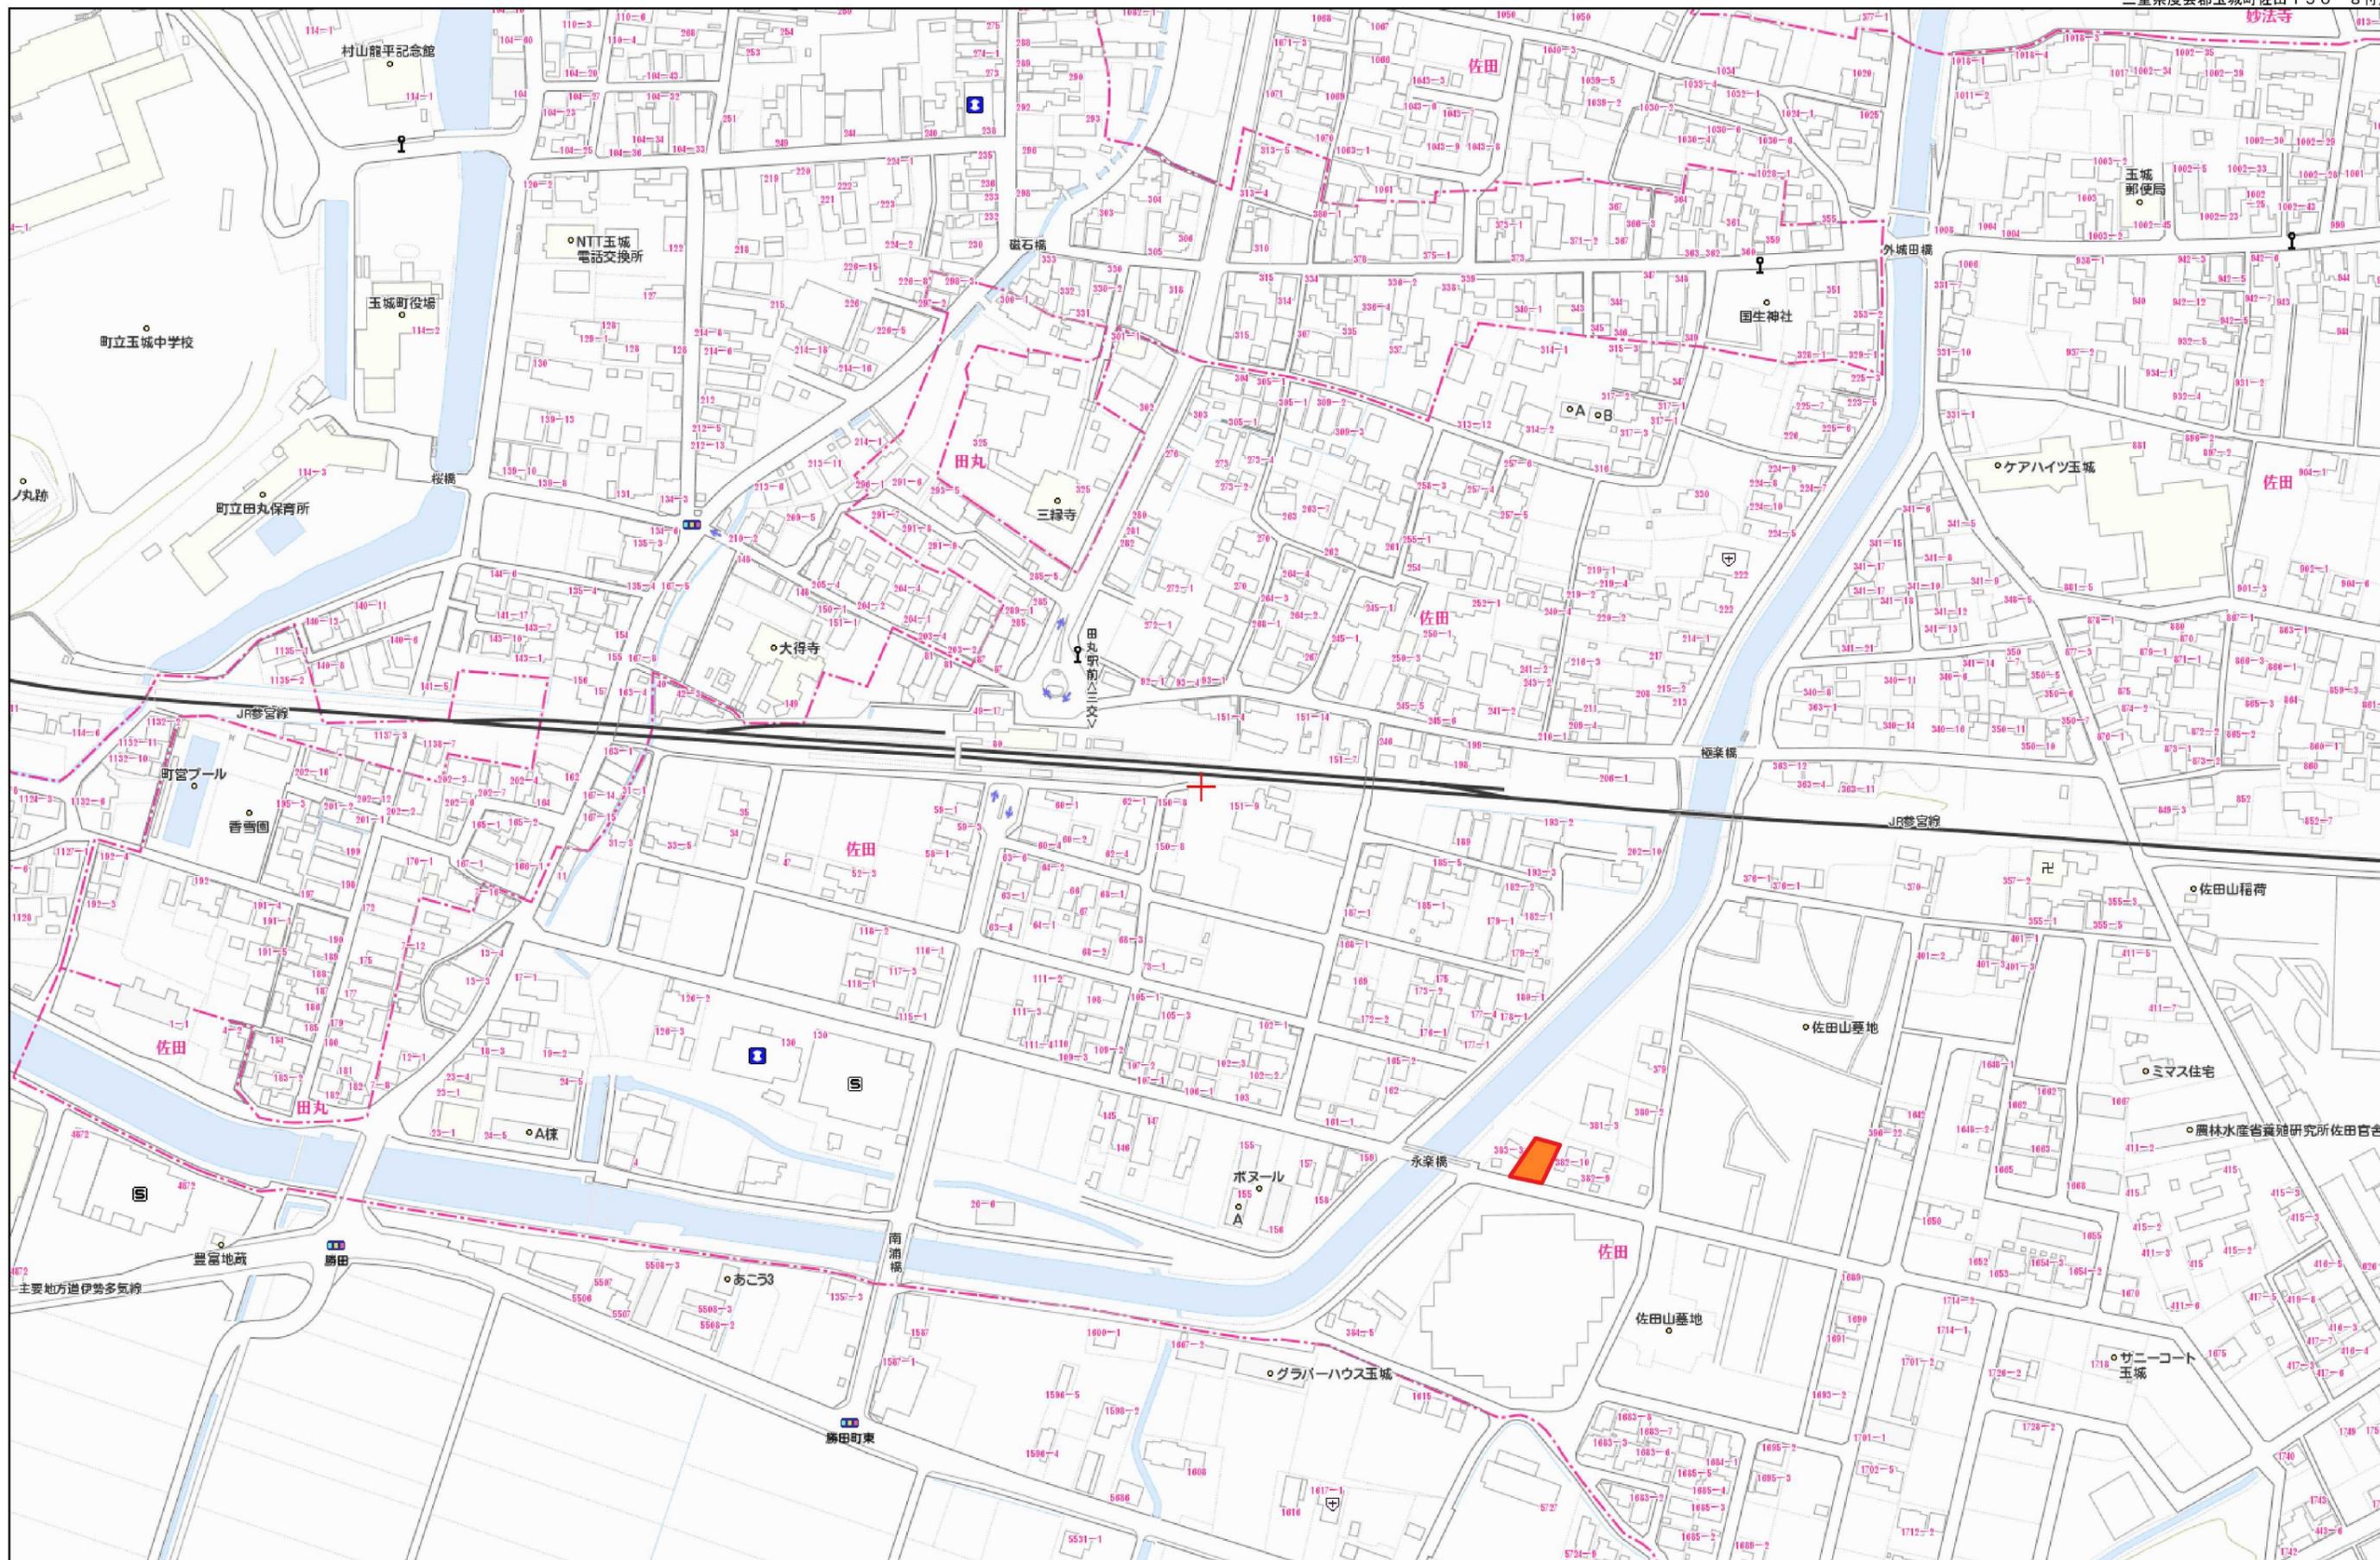

305864

前 383 後 新 383-1~4, 6, 383-4

地 番 383-1 383-2 383-3
383-4 383-5 383-6 地積測量図

土地の所在 度会郡玉城町佐田字中山

座標求積表

地番	③	383-2		
測点	Xn	Yn	(Xn+1 - Xn-1)Yn	距離
7	115.309	90.696	-157.539	7.38
15	108.145	88.911	-646.561	2.61
14	108.037	91.515	-22.787	0.61
13	107.896	92.103	-523.053	17.05
11	102.358	108.230	-1960.803	37.04
78	89.779	143.071	-1040.412	6.16
80	95.086	146.206	2377.163	32.15
67	106.038	115.981	1716.055	11.26
95	109.882	105.401	977.173	15.67
倍面積				719.236
面積				359.6179
地積				359 m ²


地番	③	383-3		
測点	Xn	Yn	(Xn+1 - Xn-1)Yn	距離
60	135.931	107.152	-366.138	13.97
52	125.893	97.433	-1478.253	6.95
53	120.759	92.748	-889.824	5.10
70	116.299	90.272	-491.982	1.08
7	115.309	90.696	-581.996	15.67
95	109.882	105.401	1475.719	25.30
94	129.310	121.600	3167.558	15.89
倍面積				835.083
面積				417.5415
地積				417 m ²

地番	④	383-4		
測点	Xn	Yn	(Xn+1 - Xn-1)Yn	距離
94	129.310	121.600	-1791.290	25.30
95	109.882	105.401	-2452.892	11.26
67	106.038	115.981	1708.516	24.42
66	124.613	131.829	3067.924	11.26
倍面積				532.259
面積				266.1295
地積				266 m ²

地番	⑤	383-5		
測点	Xn	Yn	(Xn+1 - Xn-1)Yn	距離
66	124.613	131.829	-1098.663	24.42
67	106.038	115.981	-3424.571	32.15
80	95.086	146.206	1043.911	21.01
64	113.178	156.893	3025.838	3.01
36	114.372	154.130	1762.477	24.54
倍面積				1308.992
面積				654.4960
地積				654 m ²

地番	⑥	383-6		
測点	Xn	Yn	(Xn+1 - Xn-1)Yn	距離
62	118.176	155.368	328.759	4.00
36	114.372	154.130	-770.342	3.01
64	113.178	156.893	-37.497	1.11
68	114.133	157.458	-793.746	15.12
63	108.137	171.338	-321.601	4.15
61	112.256	171.844	1725.142	17.51
倍面積				130.714
面積				65.3571
地積				65 m ²

地番	⑦	383-1		
測点	Xn	Yn	(Xn+1 - Xn-1)Yn	距離
2132			1763.1419	
残地積				368.8581
地積				368 m ²

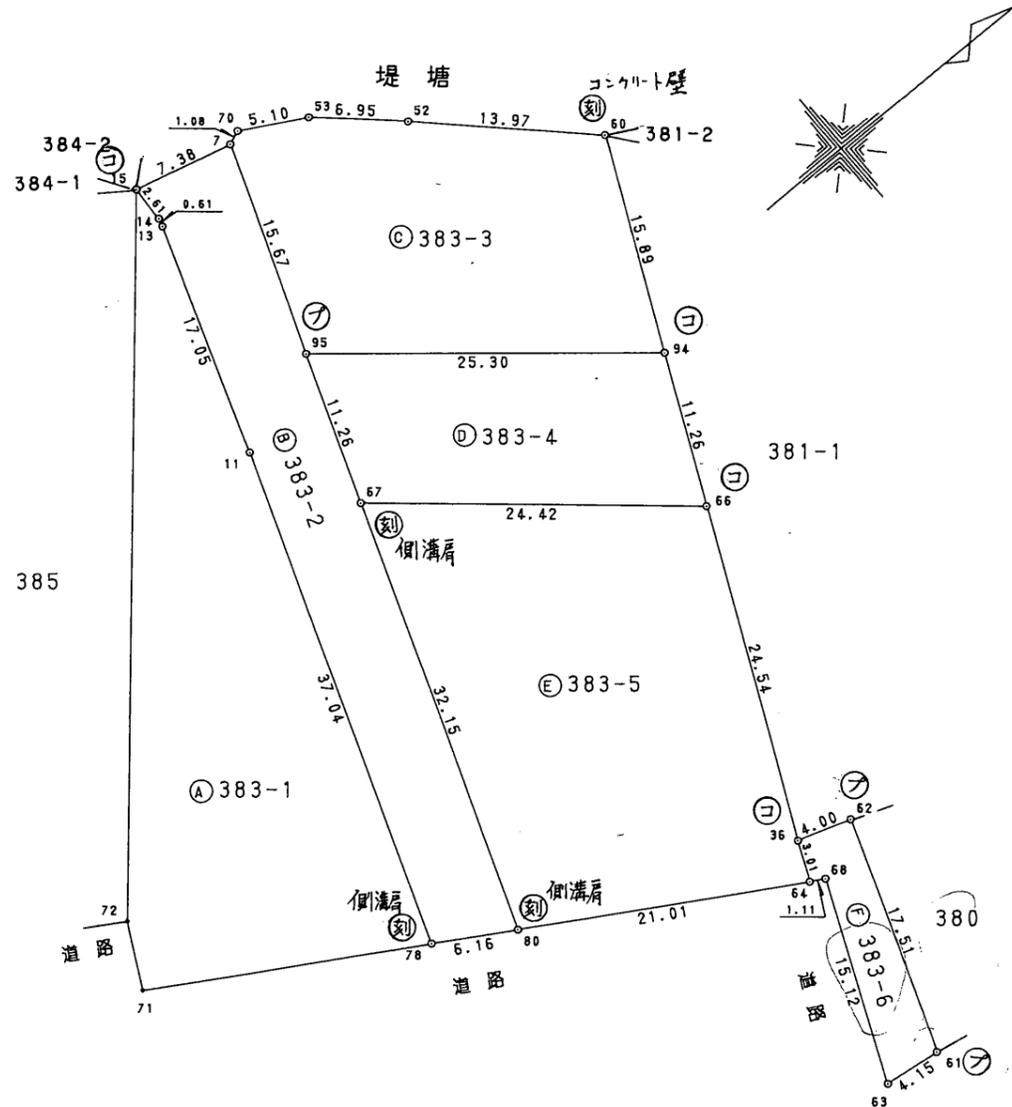

筆界	境界標の種類
⊙	コンクリート杭
刻	刻印
⊕	プラスチック杭

津地方法務局
8.5.30
処理

作製者 度会郡玉城町佐田273番地
土地家屋調査士 小暮清行
土地家屋調査士 (平成8年5月18日作製)

申請人 内田 享志
縮尺 1/500

(三重県土地家屋調査士会用紙)